



ANEXO II: ESCOBERO

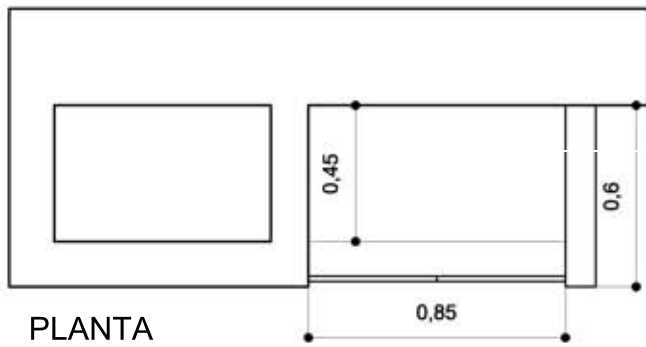

INTERIOR:
2 niveles de estantes
MDF 25mm blancos +
filos PVC blancos +
ménsulas

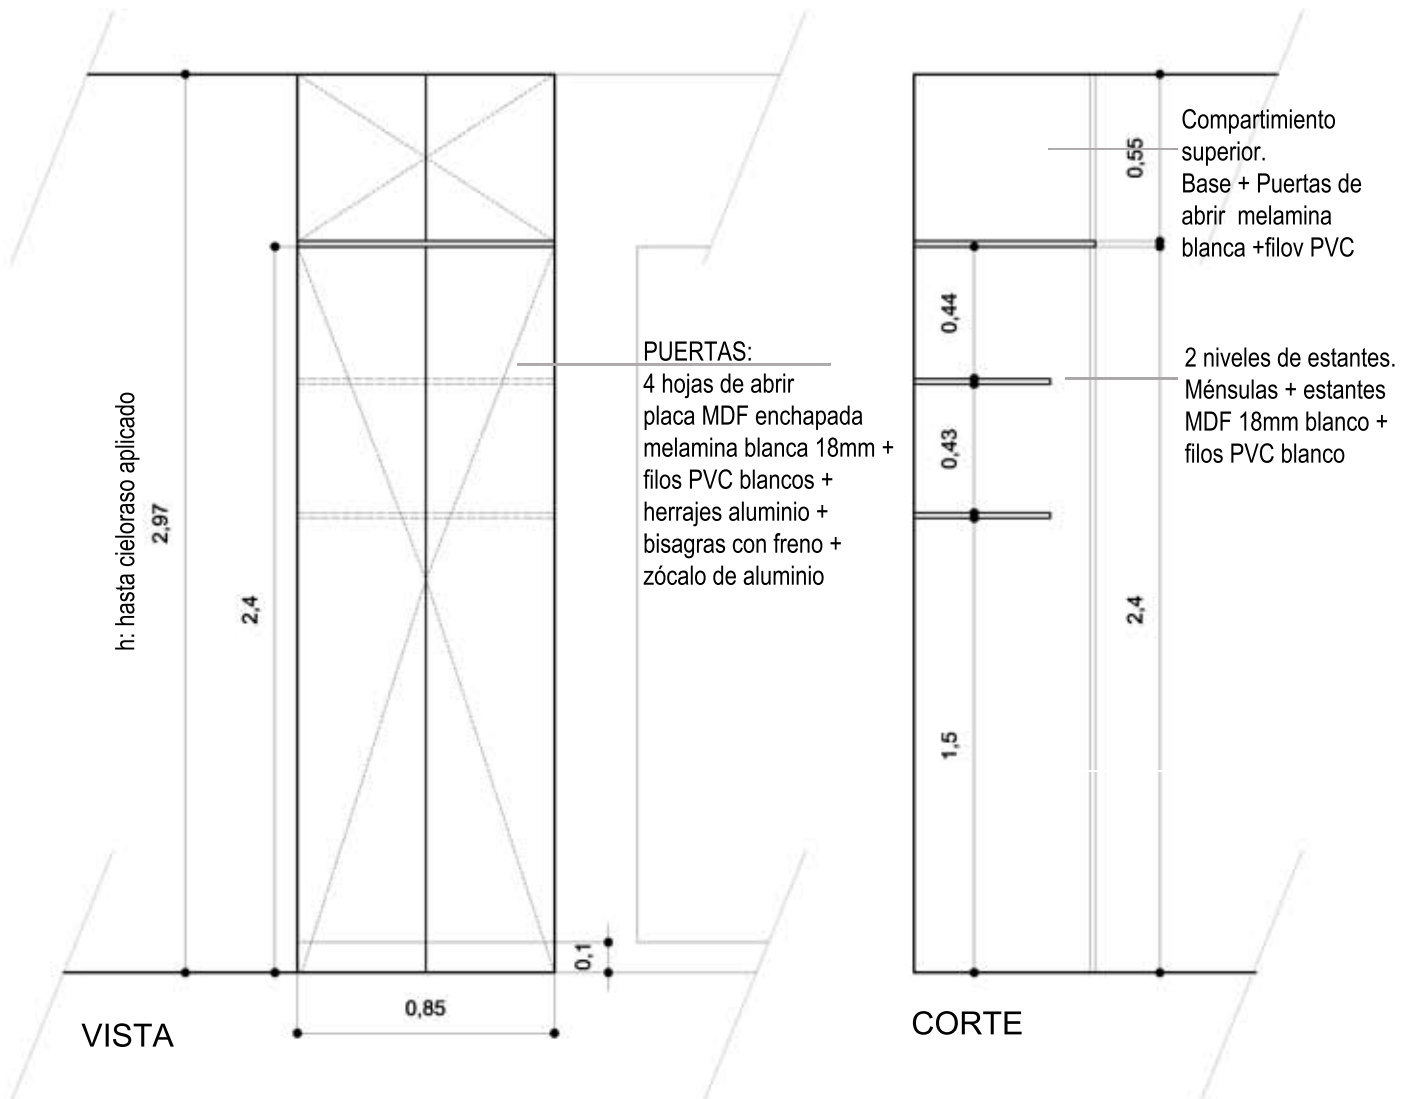

PUERTAS:
4 hojas de abrir
placa MDF enchapada
melamina blanca 18mm +
filos PVC blancos +
herrajes aluminio +
bisagras con freno +
zócalo de aluminio

Compartimiento superior.
Base + Puertas de
abrir melamina
blanca +filov PVC

2 niveles de estantes.
Ménsulas + estantes
MDF 18mm blanco +
filos PVC blanco

CANTIDAD: 1 (uno)

VERIFICAR MEDIDAS EN OBRA